



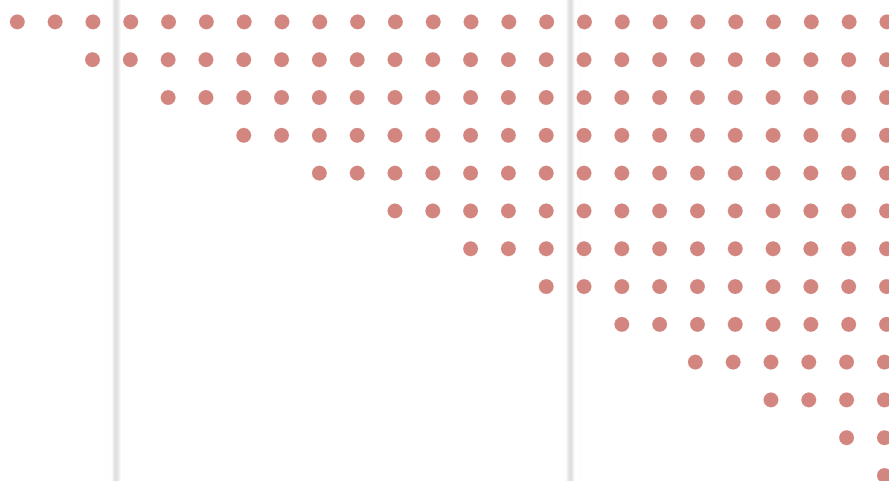

ТАУН-ГАУС У С.СОЛОНКА

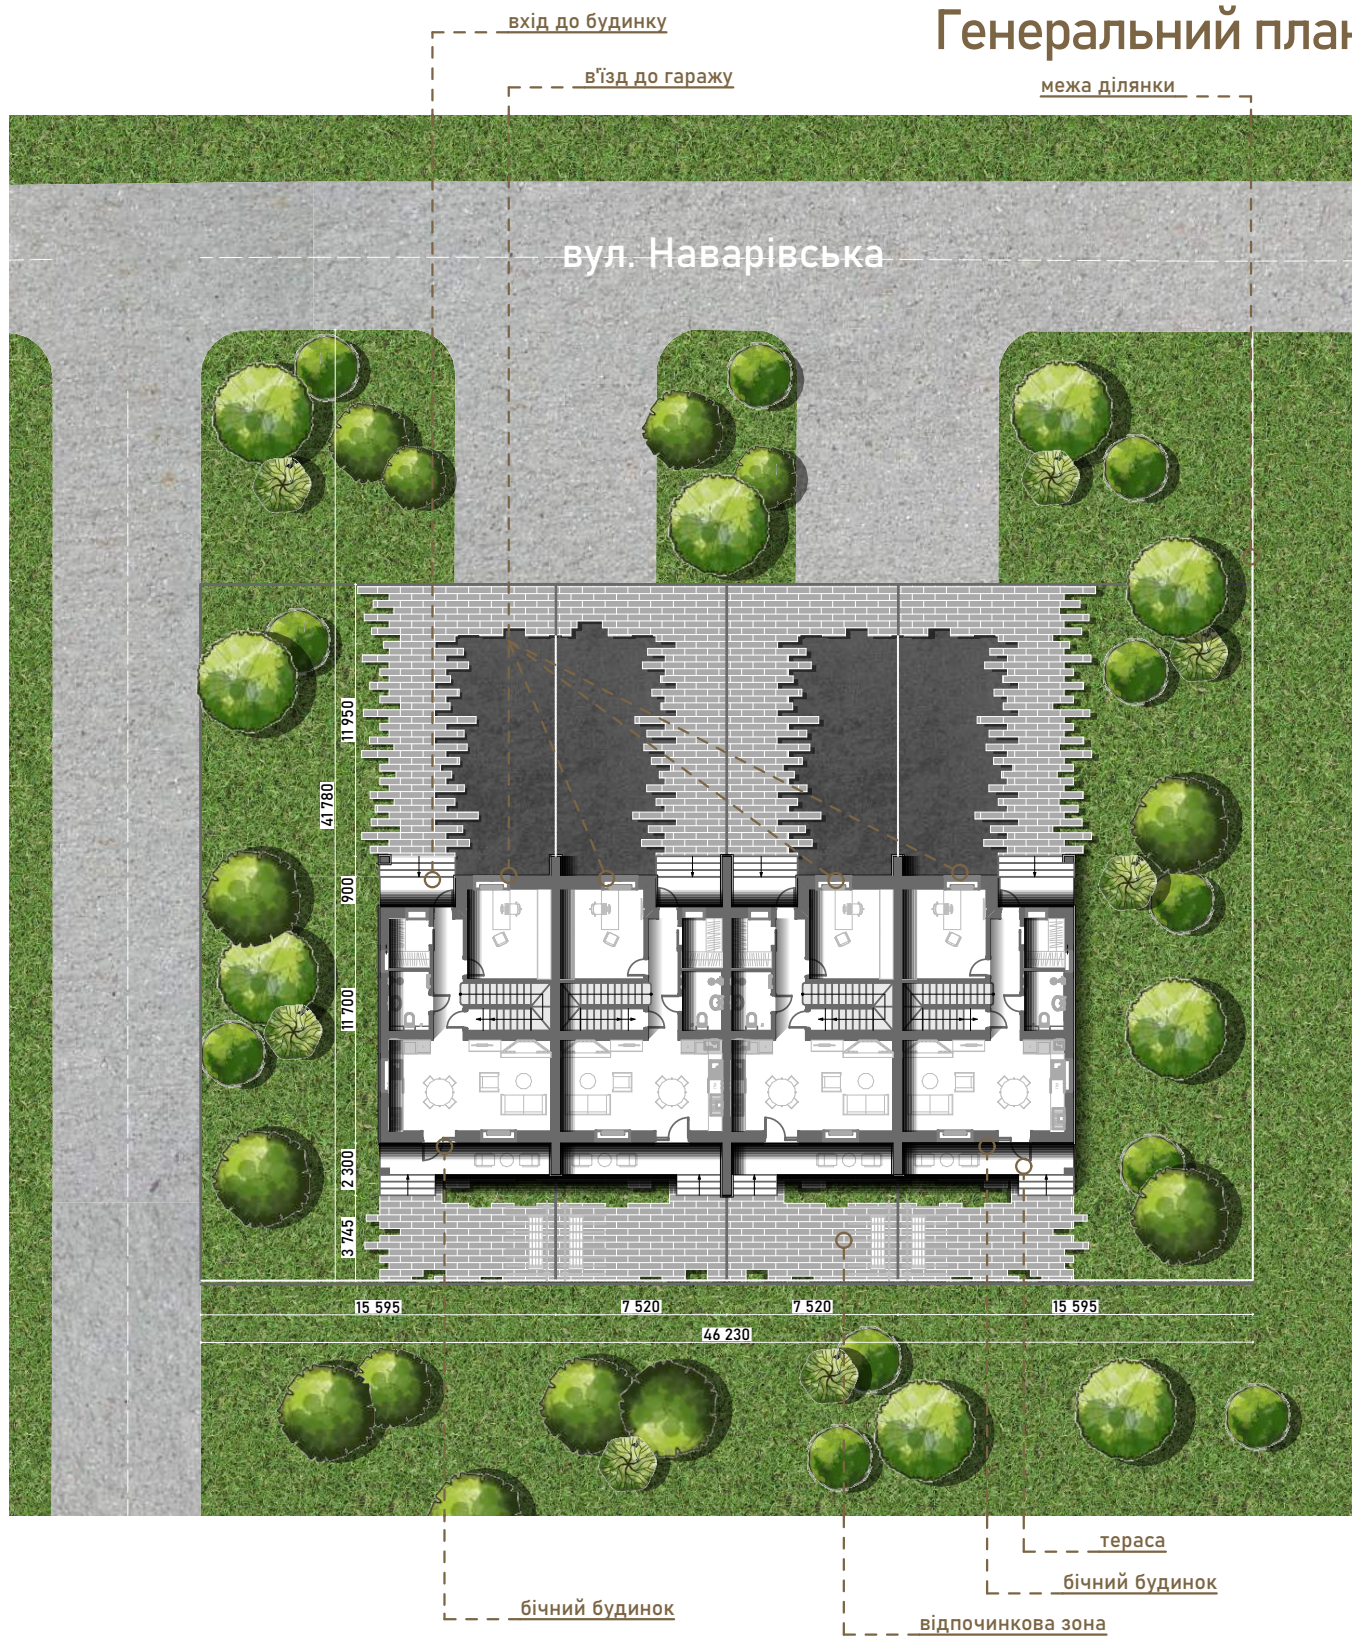

Генеральний план




ТЕП:


- S забудови 1-ої секції : 103.7 m^2
- S ділянки (бічної) : 651.14 m^2
- S озеленення (бічної ділянки) : 582.15 m^2
- S ділянки (не бічної) : 315 m^2
- S озеленення (не бічної ділянки) : 164.5 m^2
- S мощення (1 ділянки) : 175.7 m^2
- S 3-ох поверхів (1 будинку) : 156.64 m^2

УМОВНІ ПОЗНАЧЕННЯ:


- озеленення
- дерева
- мощення 1
- мощення 2
- дорога

-1 поверх (підвал)

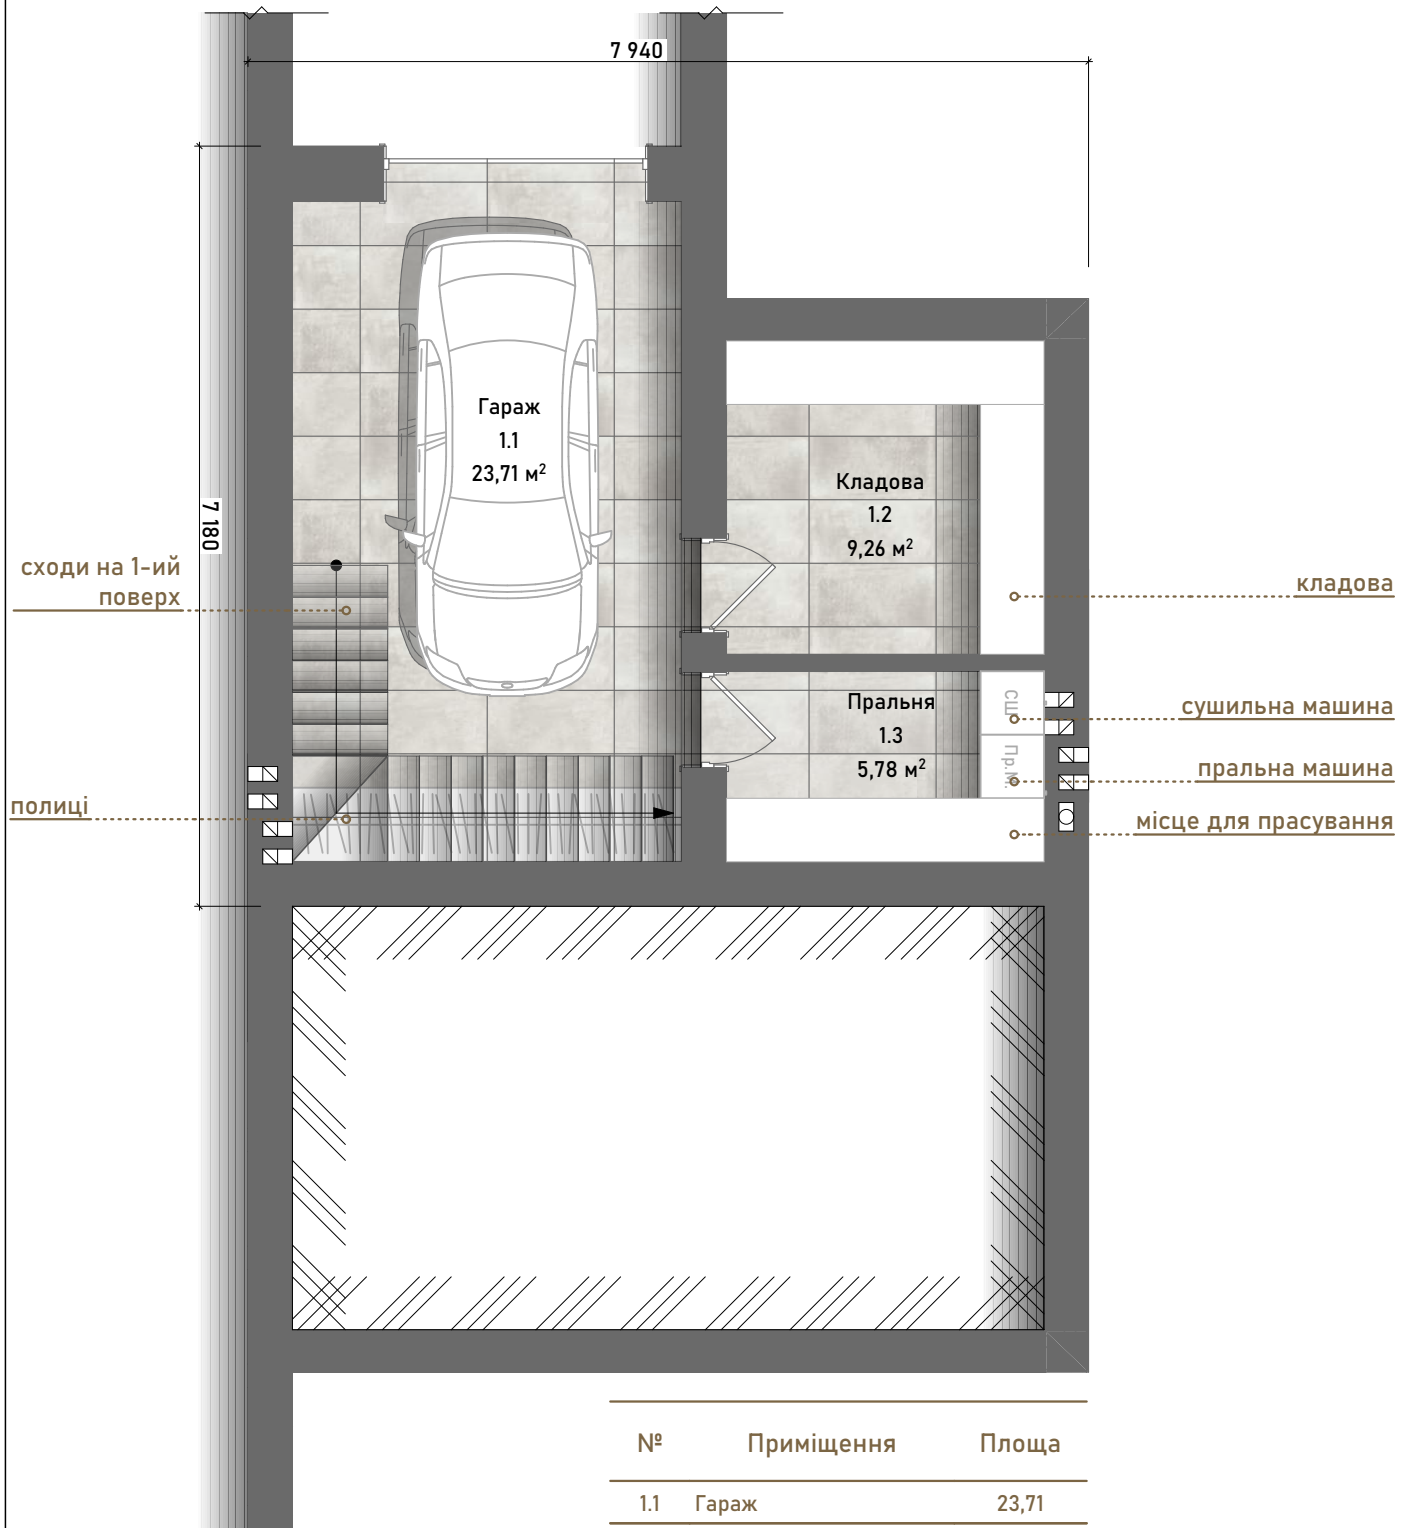

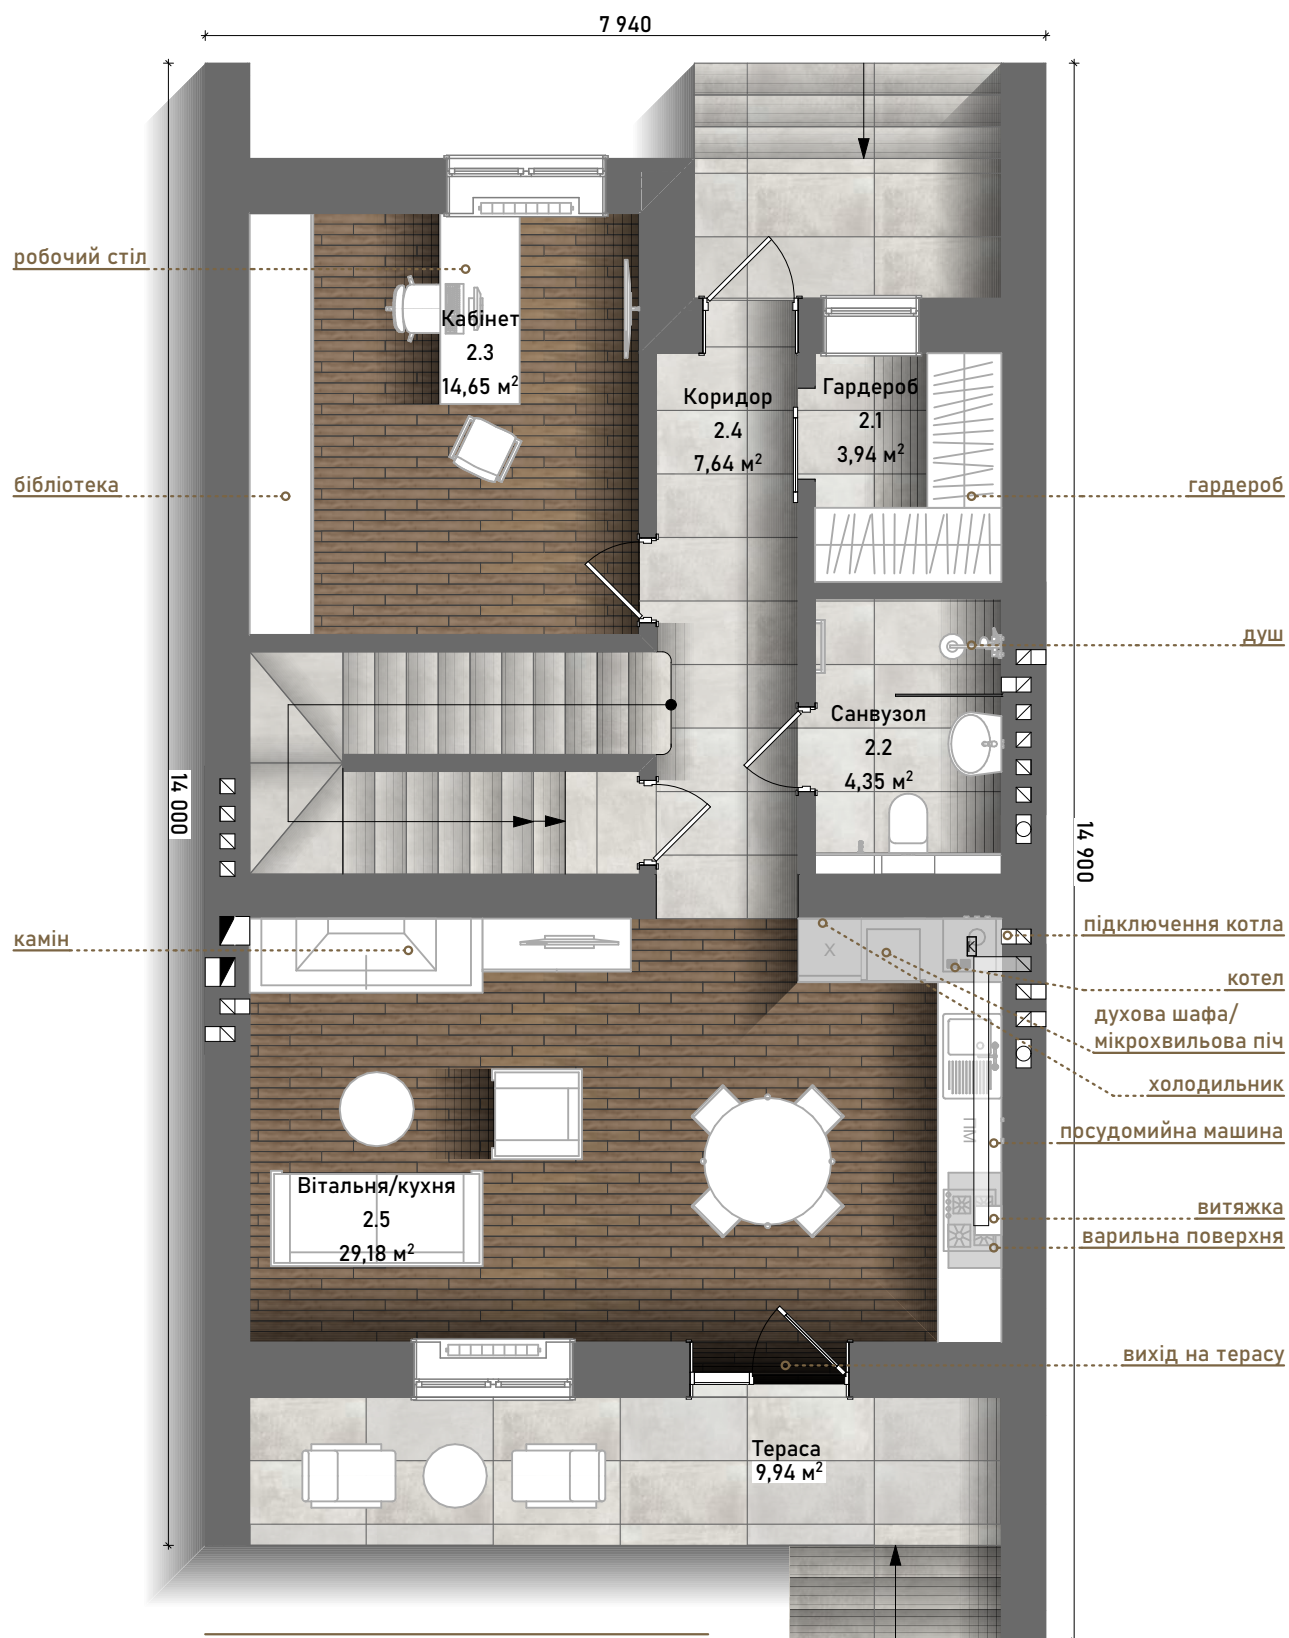


№	Приміщення	Площа
2.1	Гардероб	3,94
2.2	Санвузол	4,35
2.3	Кабінет	14,65
2.4	Коридор	7,64
2.5	Вітальня/кухня	29,18
		59,76 м²

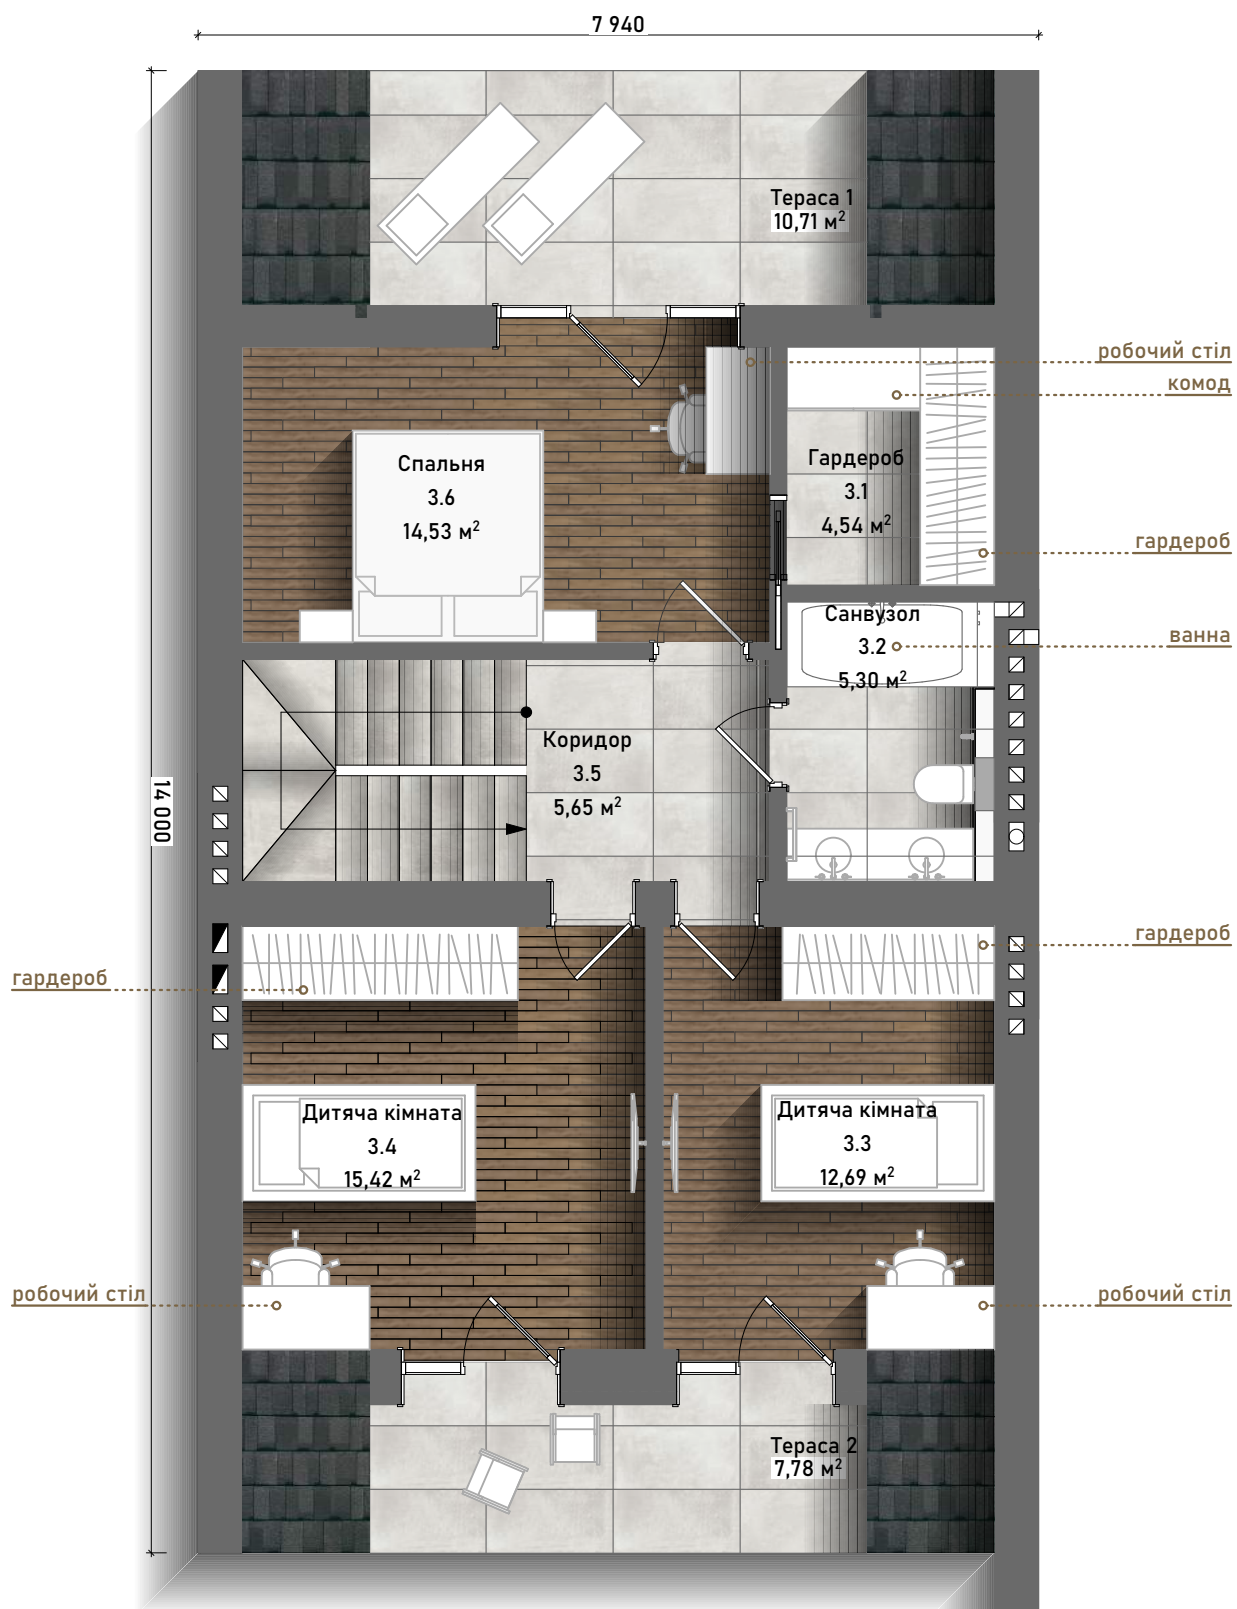

№	Приміщення	Площа
3.1	Гардероб	4,54
3.2	Санвузол	5,30
3.3	Дитяча кімната	12,69
3.4	Дитяча кімната	15,42
3.5	Коридор	5,65
3.6	Спальня	14,53
		58,13 м²


-1 поверх (підвал) бічний будинок

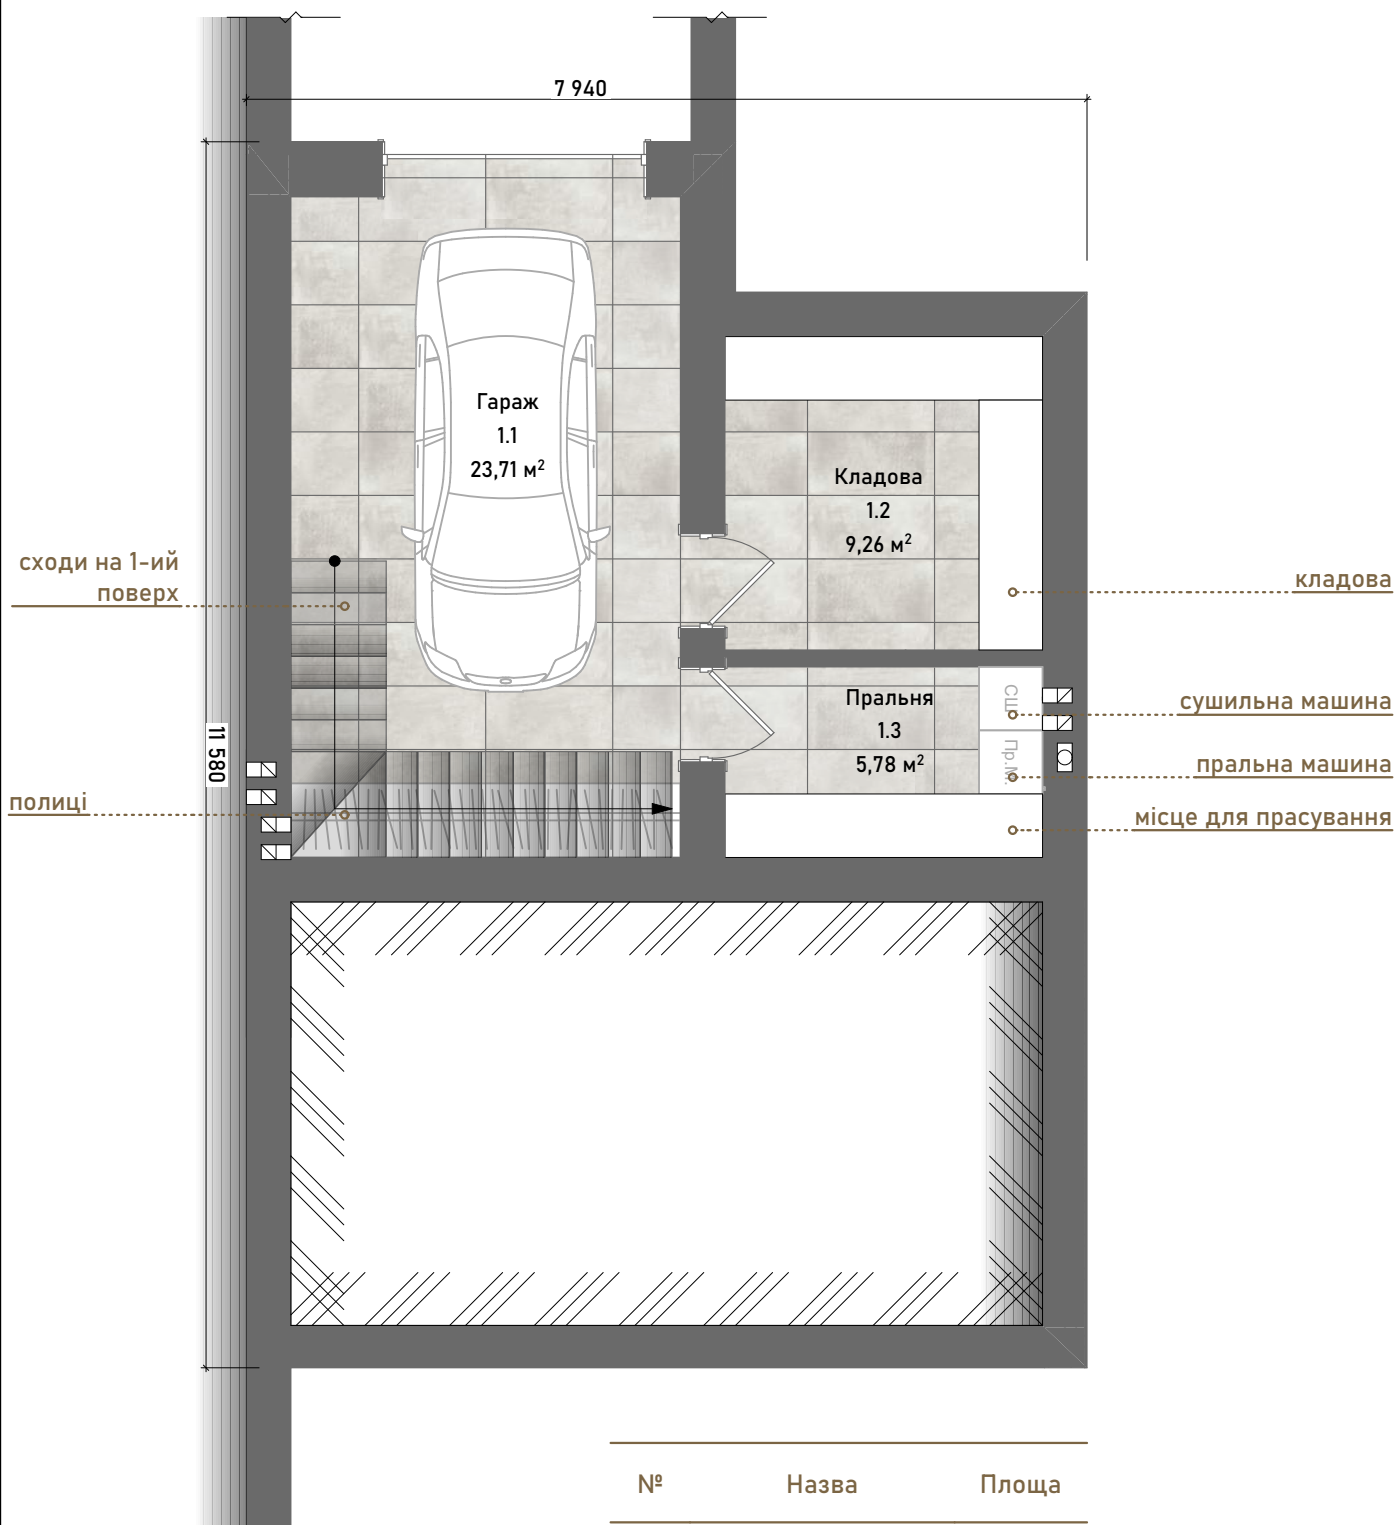

№	Назва	Площа
1.1	Гараж	23,71
1.2	Кладова	9,26
1.3	Пральня	5,78
		38,75 м ²


1 поверх

бічний будинок

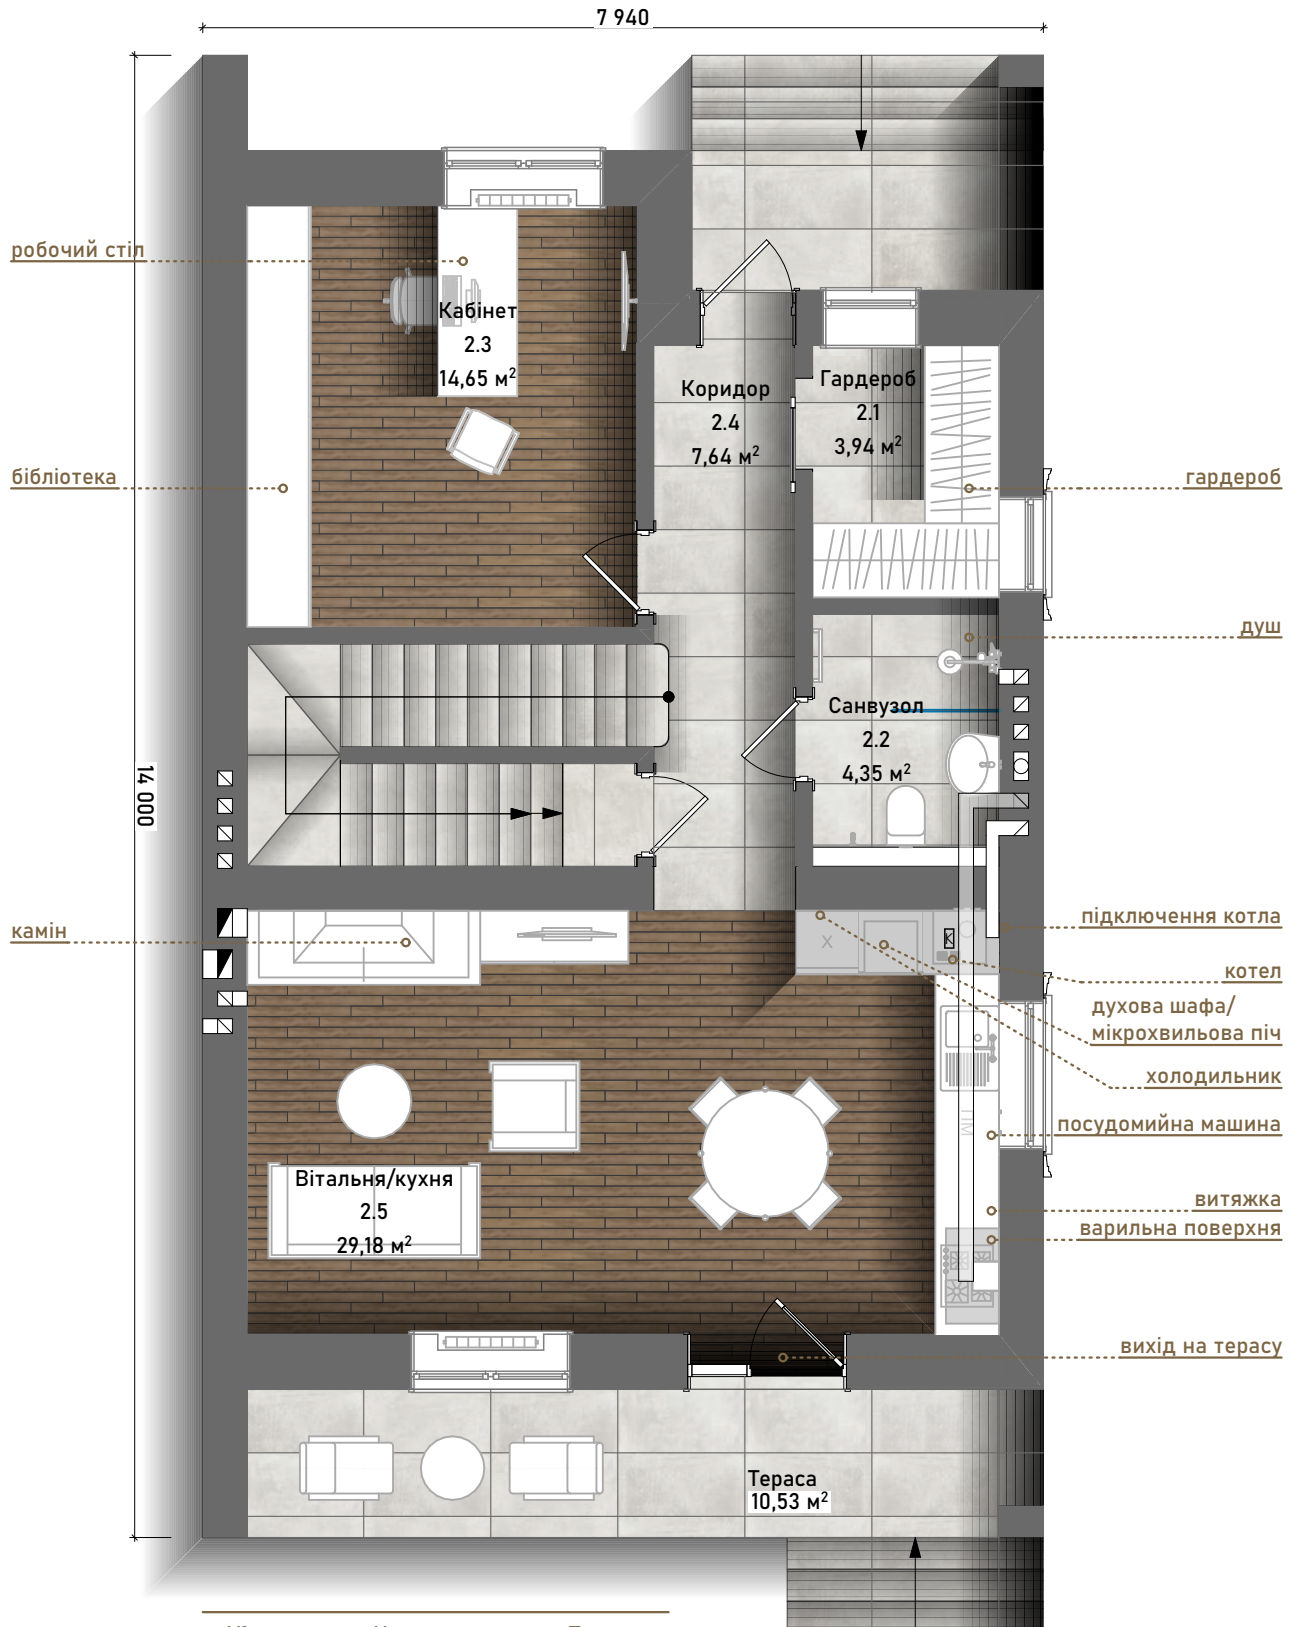

№	Назва	Площа
2.1	Гардероб	3,94
2.2	Санвузол	4,35
2.3	Кабінет	14,65
2.4	Коридор	7,64
2.5	Вітальня/кухня	29,18
		59,76 м²

2 поверх бічний будинок

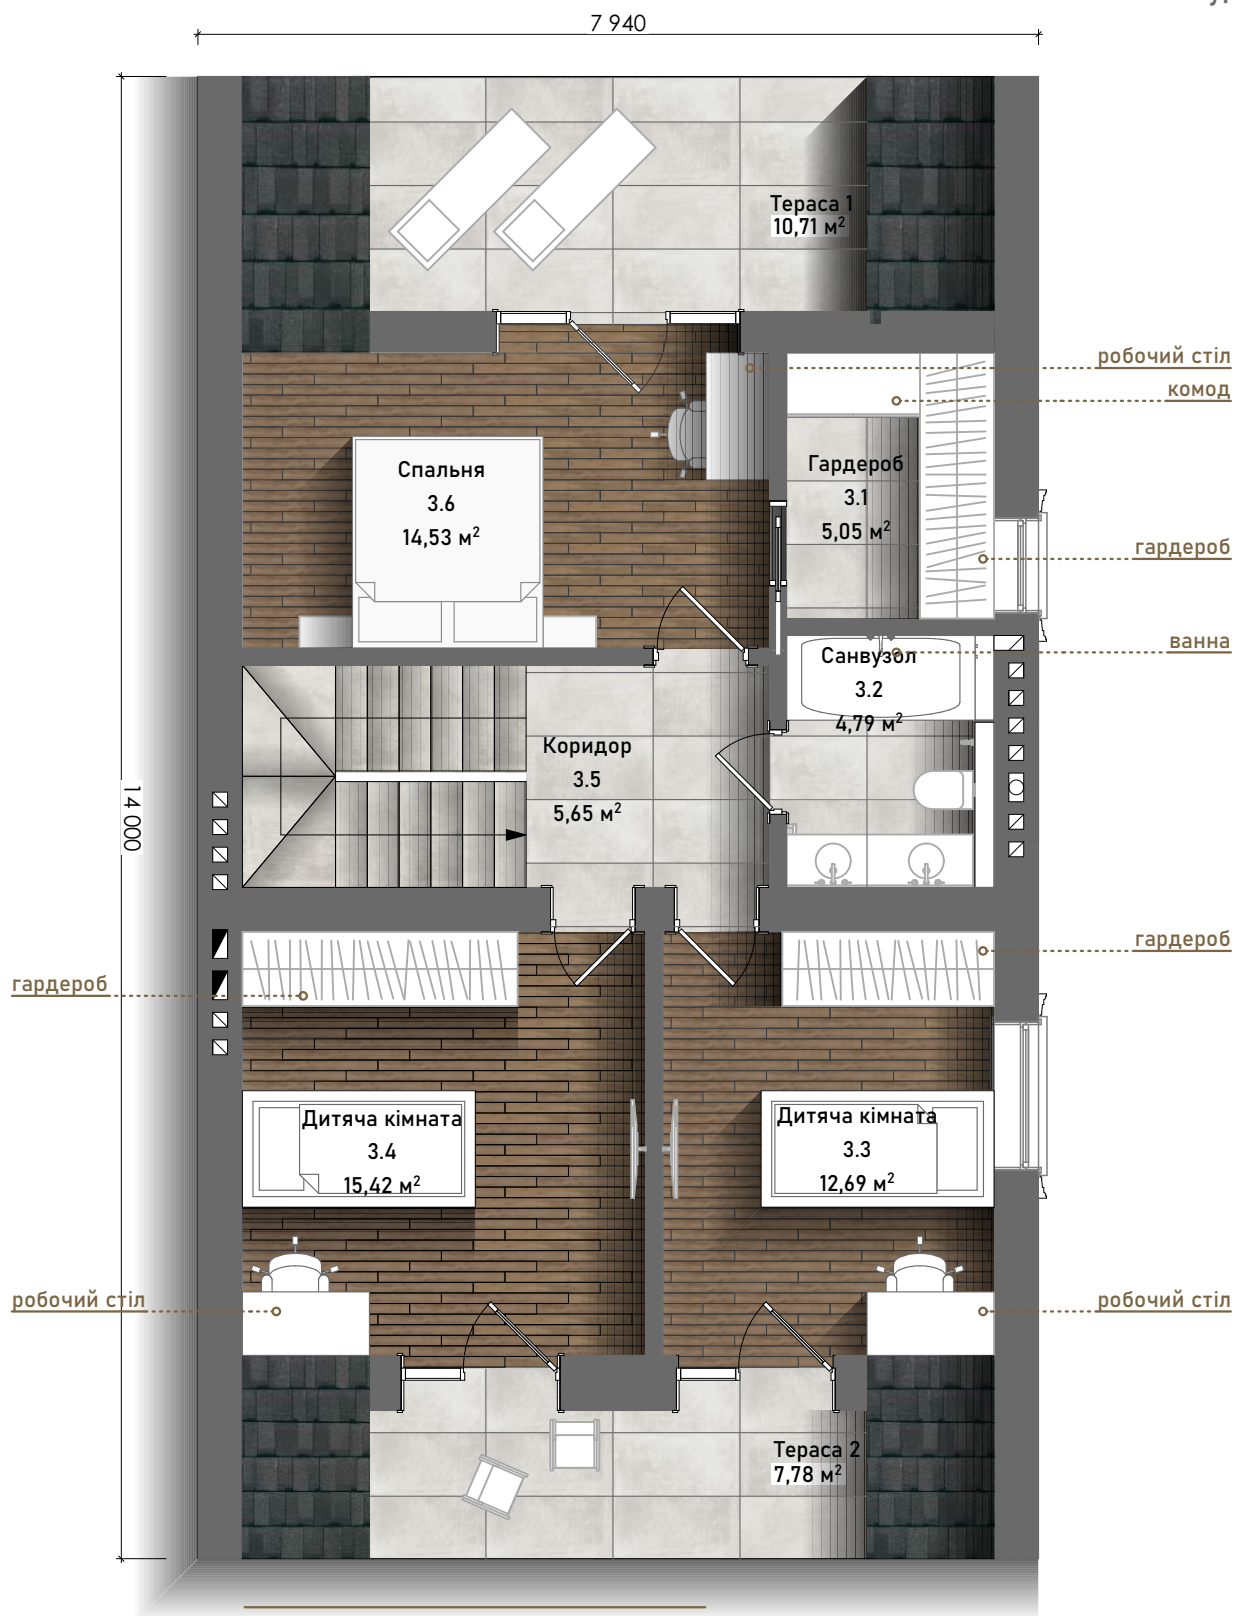

№	Назва	Площа
3.1	Гардероб	5,05
3.2	Санвузол	4,79
3.3	Дитяча кімната	12,69
3.4	Дитяча кімната	15,42
3.5	Коридор	5,65
3.6	Спальня	14,53
		58,13 м²



